

Plan de salle - corporatif


table ronde (8 personnes)



Salle de
bain des
femmes

Salle de
bain des
hommes

Entrée
principale

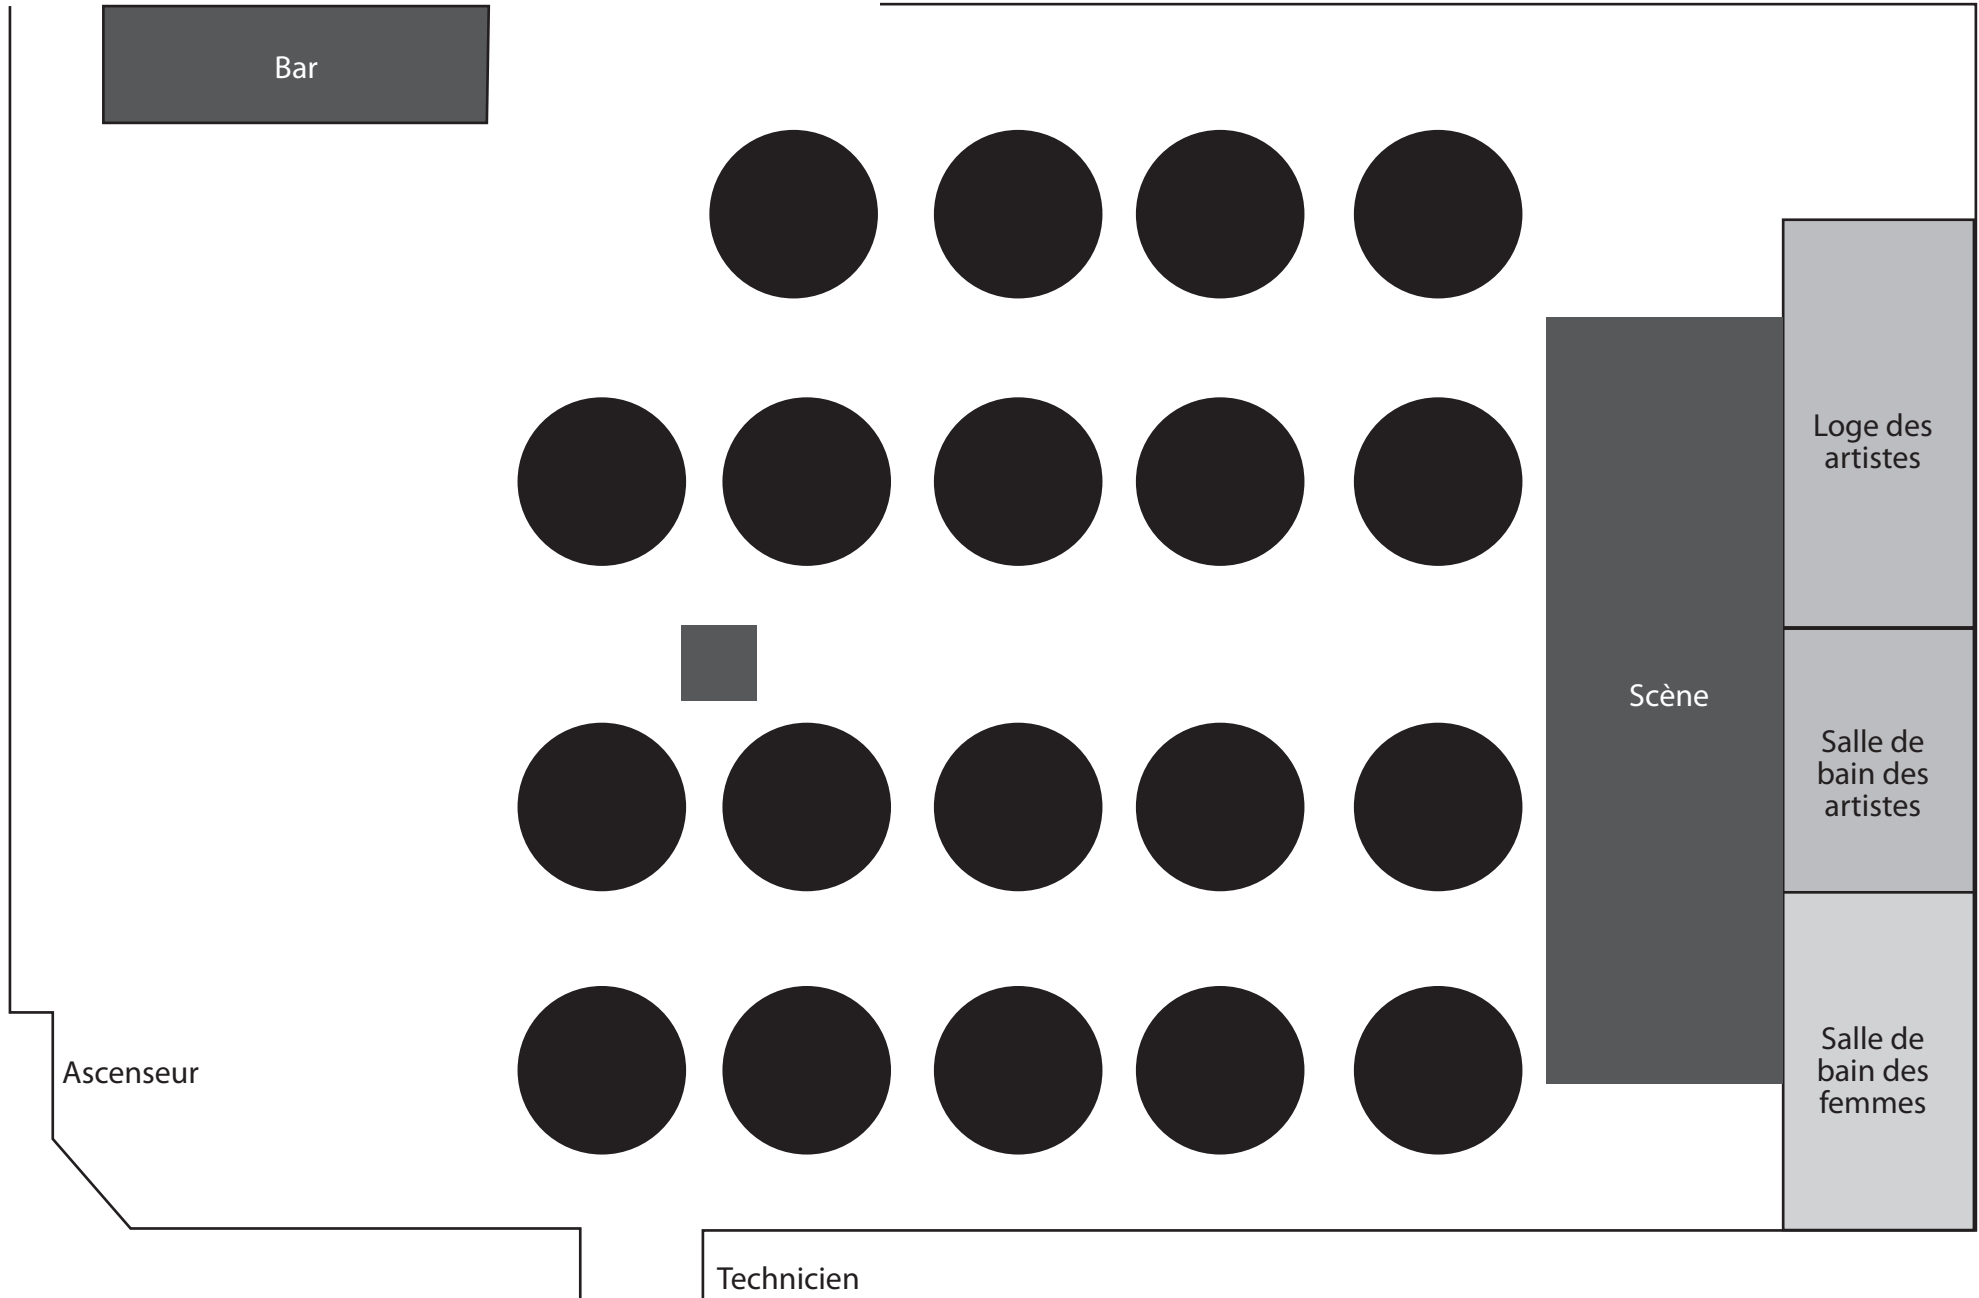

Ascenseur

Technicien

Loge des
artistes

Scène

Salle de
bain des
artistes

Salle de
bain des
femmes